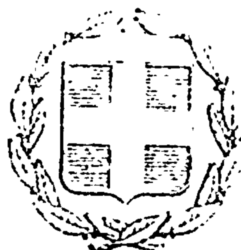


ΕΦΗΜΕΡΙΣ ΤΗΣ ΚΥΒΕΡΝΗΣΕΩΣ
ΤΗΣ ΕΛΛΗΝΙΚΗΣ ΔΗΜΟΚΡΑΤΙΑΣ

ΕΝ ΑΘΗΝΑΙΣ ΤΗι 28 ΙΟΥΝΙΟΥ 1978 | ΤΕΥΧΟΣ ΤΕΤΑΡΤΟΝ | ΑΡΙΘΜΟΣ ΦΥΛΛΟΥ 315

ΠΕΡΙΕΧΟΜΕΝΑ

ΑΠΑΛΛΟΤΡΙΩΣΕΙΣ

ΑΠΟΦΑΣΕΙΣ

Ἀριθ. Β. 6928 (1)

Περὶ δεσμεύσεως ὑδάτων τῶν πηγῶν τοῦ ποταμοῦ Κερασιώτη γιὰ τὴν ἱκανοποίηση τῶν ἀναγκῶν ὑδρεύσεως τῶν μελῶν τοῦ Συνδέσμου ὑδρεύσεως τῶν Κοινοτήτων Μεσενικόλα Μορφοβουνίου Κρυονερίου, Ν. Καρδίτσης.

Ο ΝΟΜΑΡΧΗΣ ΚΑΡΔΙΤΣΗΣ

Ἔχοντες ὑπόψη:

1. Τὶς διατάξεις τοῦ Α.Ν. 560/1968 «περὶ ἀντιμετωπίσεως ἐπειγουσῶν ὑδρευτικῶν ἀναγκῶν τῶν Δήμων καὶ Κοινοτήτων» καὶ τὶς διατάξεις τοῦ κατ' ἐφαρμογὴ τοῦ ἄρθρου 5 αὐτοῦ ἐκδοθέντος ὑπ' ἀριθ. 891/68 Β. Δ/τος «περὶ τοῦ τρόπου καθορισμοῦ καὶ καταβολῆς τῆς ὀφειλομένης ἀποζημιώσεως δι' ἐπίταξιν ἢ δέσμευσιν ὑδάτων κλπ. πρὸς ὕδρευση Δήμων καὶ Κοινοτήτων.

2. Τὶς διατάξεις τοῦ ἄρθρου 2 παρ. 3 τοῦ Ν. 737/77 «περὶ τροποποιήσεως τῶν διατάξεων περὶ συνδέσμων Ὀργανισμῶν Τοπ. Αὐτ/σεως καὶ ἄλλων τινῶν διατάξεων» σύμφωνα μὲ τὶς ὁποῖες οἱ διατάξεις ποὺ ἀφοροῦν τὶς Κοινότητες ἐφαρμόζονται ἀναλόγως ἐπὶ τῶν συνδέσμων ἂν δὲν ὁρίζεται διαφορετικά.

3. Τὶς ἀριθ. 11/77 καὶ 4/78 ἀναφορὲς τοῦ Προέδρου τοῦ συνδέσμου ὑδρεύσεως τῶν Κοινοτήτων Μεσενικόλα Μορφοβουνίου Κρυονερίου μὲ τὶς ὁποῖες ζητεῖται ἡ δέσμευση τοῦ πλεονάζοντος νεροῦ τῶν πηγῶν τοῦ ποταμοῦ Κερασιώτη, περιφερείας τῆς Κοινότητος Ἀνθοχωρίου, ἀπὸ τὰ ὁποῖα ἀρδεύονται κάτοικοι τῆς Κοινότητος Κερασέας γιὰ τὴν ἀντιμετώπιση τῶν ἀναγκῶν ὑδρεύσεως τῶν μελῶν αὐτοῦ.

4. Τὴν ἀριθμ. 72424/23-8-75 ἐγκύκλιο διαταγὴ τοῦ Ὑπουργείου Ἐσωτερικῶν καὶ τὸ ἀριθ. 25422/23-8-78 ἔγγραφο αὐτοῦ «περὶ τοῦ ἐὰν εἶναι δυνατὴ ἡ δέσμευση ἢ ἐπίταξη πλεοναζόντων ὑδάτων Δήμου ἢ Κοινότητος, συμφώνως πρὸς τὶς διατάξεις τοῦ Α.Ν. 560/68 «καθὼς καὶ τὴν ἀριθ. 101466/77/14-2-78 ἀπόφασή του

5. Τὴν ἀπὸ 16.11.77 γνωμοδότηση τῆς ἐπιτροπῆς τοῦ ἄρθρου 1 τοῦ Α.Ν. 560/68 καὶ τὰ λοιπὰ στοιχεῖα τοῦ φακέλου ἐκ τῶν ὁποίων προκύπτει ὅτι:

α) Τὸ νερὸ ποὺ διατίθεται γιὰ τὴν ὕδρευση τῶν κατοίκων τῆς Κοινότητος Μεσενικόλα ἔχει κριθῆ ὕστερα ἀπὸ συνεχεῖς μικροβιολογικὲς ἐξετάσεις ἀκατάλληλο γιὰ πόση καὶ επικύνδυνο γιὰ τὴν ὑγεία τῶν κατοίκων σὲ τοῦτο δὲ ἀποδίδονται καὶ τὰ σημειωθέντα μεταξὺ τῶν κατοίκων δέκα (10) κρούσματα τύφου κατὰ τὸ ἔτος 1976 (ἀριθμ. 2138/22-3-78 βεβαίωση τοῦ τμήματος Ὑγιεινῆς Καρδίτσης μικροβιολογικὲς τοῦ νεροῦ ἐξετάσεις.

β) Ἀκατάλληλα καὶ ἐπικίνδυνα γιὰ τὴν δημοσία ὑγεία εἶναι καὶ τὰ νερὰ τῶν πηγῶν Ζάβα, Χατζῆ, Μεσοχώρι καὶ Βρυσοπούλα ἀπὸ τὰ ὁποῖα ὑδρεύονται οἱ κάτοικοι τῆς Κοινότητος Μορφοβουνίου (ἀριθ. 3383/8-5-78 βεβαίωση τοῦ τμήματος Ὑγιεινῆς Καρδίτσης μικροβιολογικὲς τοῦ νεροῦ ἐξετάσεις.

γ) Ἡ ποσότητα νεροῦ ποὺ διαθέτει ἡ κοινότητα Κρυονερίου γιὰ τὶς ἀνάγκες τῶν 568 κατοίκων της ἀνέρχεται σὲ 0.43 μ3 νεροῦ τὴν ὥρα ἀντὶ τῶν 3,55 Μ3 τὴν ὥρα ποὺ ἀπαιτοῦνται.

(Ἡ ἀπὸ 7-7-77 ἔκθεση ἐπιτροπῆς ἀπὸ ἀνωτέρους διοικητικοὺς καὶ τεχνικοὺς ὑπαλλήλους τῆς Νομαρχίας).

δ) Ἡ κοινότητα Μεσενικόλα διαθέτει κατὰ μῆνα Νοέμβριον γιὰ τὴν ὕδρευση τῶν 834 κατοίκων της 0.48 Μ3 νερὸ τὴν ὥρα ἀντὶ τῶν 5,22 Μ3 ποὺ ἀπαιτοῦνται ἡ δὲ κοινότητα Μορφοβουνίου γιὰ τὴν ὕδρευση τῶν 1149 κατοίκων της διαθέτει κατὰ τὸ ἴδιο χρονικὸ διάστημα 0.24 μ3 νερὸ τὴν ὥρα ἀντὶ τῶν 7,18 μ3 τὴν ὥρα ποὺ ἀπαιτοῦνται (ἀριθμ. 9465/5-5-78 ἔγγραφο τῆς ΤΕΕΒ Καρδίτσης.

ε) Ἡ ποσότητα ὕδατος ποὺ διατίθενται γιὰ τὴν ὕδρευση τῶν 2551 κατοίκων τῶν Κοινοτήτων μελῶν τοῦ Συνδέσμου ξεχωριστὰ ἀπὸ κάθε κοινότητα ἀνέρχεται συνολικὰ σὲ 1,15 μ3 ὕδατος ἀνὰ ὥρα ἀντὶ τῶν 16 μ3 τὴν ὥρα ποὺ ἀπαιτοῦνται.

στ) Ἡ παροχὴ σὲ νερὸ τῶν πηγῶν τοῦ ποταμοῦ Κερασιώτη κατὰ μῆνα Ἰούλιο 1976 (περίοδος αἰχμῆς ἀρδεύσεως) ἀνέρχεται σὲ 201,6 μ3 ἀνὰ ὥρα οἱ δὲ ἀνάγκες ἀρδεύσεως τῶν 686 στρεμμάτων καὶ οἱ ἀνάγκες λειτουργίας τῶν μαντανιῶν κατὰ τὸν μῆνα ἀνέρχονται σὲ 188 μ3 νεροῦ ἀνὰ ὥρα κατὰ συνέπεια ὑπάρχει μία ποσότητα νεροῦ 13 μ3 ἀνὰ ὥρα (201,6 188 = 13,6) τῶν πηγῶν αὐτῶν ποὺ πλεονάζει.

ζ) Τὸ ἔργο ὑδρεύσεως τοῦ συνδέσμου (ἐξωτερικὸ δίκτυο ὑδρεύσεως) οἱ ἐργασίες τοῦ ὁποίου σχεδὸν τελείωσαν γιὰ νὰ λειτουργήση ἀπαιτεῖται νὰ γίνη τμηματικὴ δοκιμὴ τῆς στεγανότητος αὐτοῦ πρᾶγμα ποὺ ἀπαιτεῖ ἀρκετὸ χρόνο καὶ ποσότητα νεροῦ τὴν ὁποία οἱ κάτοικοι Κερασέας ἀρνοῦνται νὰ χορηγήσουν ἀπὸ τὶς πηγὲς τοῦ ποταμοῦ Κερασιώτη (ἀριθμ. Β. 18279/10-10-77 τηλεγραφικὴ διαταγὴ Νομαρχίας).

η) Ἡ καταβληθεῖσα ἀπὸ τὴν Νομαρχία προσπάθεια διευθετήσεως τοῦ θέματος ὑδρεύσεως τοῦ συνδέσμου ἀπὸ τὶς ἀνωτέρω πηγὲς μὲ συμβιβασμὸ δὲν ἔφερε κανένα ἀποτέλεσμα.

Ἐπειδὴ σύμφωνα μὲ τὶς διατάξεις τοῦ ἄρθρου 1 τοῦ ΑΝ 560/68 ἐπιτρέπεται σὲ περίπτωση ἐπειγούσης ἀνάγκης ὑδρεύσεως κατοίκων δήμων καὶ Κοινοτήτων καὶ ἐκτελέσεως συναφῶν ἔργων ἢ ὑπὲρ δήμου ἢ Κοινότητος δέσμευση τῶν πλεοναζόντων ἰδιωτικῶν ὑδάτων μὲ ἀπόφαση τοῦ Νομάρχου δημοσιευομένη στὴν ἐφημερίδα τῆς Κυβερνήσεως καὶ ἐκδιδομένη μετὰ ἀπὸ ἔρευνα τοῦ θέματος ἀπὸ τὴν ἐπιτροπὴ ποὺ ὁρίζουν οἱ ἴδιες αὐτὲς διατάξεις. Ἐπειδὴ κατὰ ρητὴ ἐπιταγὴ τοῦ νόμου ἡ ἐπίταξη ἢ δέσμευση ἐπιτρέπεται γιὰ ἰδιωτικὰ μόνο πλεονάζοντα ὕδατα καὶ ἐπειδὴ τὰ νερὰ τῶν πηγῶν τοῦ ποταμοῦ Κερασιώτη διοχετεύονται ἐντὸς τεχνικῶν ἀγωγῶν γιὰ ἰδιωτικοὺς καὶ κοινοτικοὺς σκοποὺς (ἄρδευση, κίνηση μαντανίων) εἶναι ἰδιωτικά, σύμφωνα μὲ τὶς διατάξεις τοῦ ἄρθρου 1 τοῦ Ν.Δ. 608/48 περὶ διοικήσεως καὶ διαχειρίσεως τῶν δι' ἀρδεύσεως χρησιμοποιουμένων ὑδάτων καὶ δύνανται ὡς ἐκ τούτου νὰ δεσμευθοῦν κατὰ τὶς διατάξεις τοῦ ΑΝ 560/68.

Ἐπειδὴ διὰ τὴν ἐφαρμογὴ τοῦ ὑπὸ τῶν διατάξεων τοῦ ΑΝ 560/68 προβλεπομένου ἐξαιρετικοῦ καὶ προσωρινοῦ χαρακτῆρος μέτρου τῆς δεσμεύσεως πρέπει νὰ συντρέχουν δύο βασικὲς προϋποθέσεις ἤτοι πρῶτον τὰ δεσμευόμενα ὕδατα θὰ πρέπει νὰ εἶναι πλεονάζοντα καὶ δεύτερον θὰ πρέπει αὐτὰ νὰ προορίζονται γιὰ κάλυψη ἀποδεδειγμένα ἐπειγουσῶν ὑδρευτικῶν ἀναγκῶν τοῦ Δήμου ἢ τῆς Κοινότητας γιὰ λογαριασμὸ τῆς ὁποίας γίνεται ἡ δέσμευση.

Ἐπειδὴ τὸ θέμα ὑδρεύσεως τῶν μελῶν τοῦ συνδέσμου Κοινοτήτων Μεσενικόλα Μορφοβουνίου καὶ Κρυονερίου εἶναι ἄμεσον καὶ ὀξὺ καὶ τοῦτο γιατί οἱ χρησιμοποιούμενες σήμερα ποσότητες νεροῦ γιὰ τὴν ὕδρευση τῶν κατοίκων αὐτῶν εἶναι ἀνεπαρκεῖς νὰ ἱκανοποιήσουν τὶς βασικὲς ὑδρευτικὲς ἀνάγκες τῶν (ἀνθρώπων καὶ ζώων).

Ἐπειδὴ τὸ ὑπὸ τῶν Κοινοτήτων μελῶν τοῦ συνδέσμου Μεσενικόλα καὶ Μορφοβουνίου χρησιμοποιούμενο σήμερα γιὰ τὴν ὕδρευση τῶν κατοίκων των νερὸ εἶναι ἀκατάλληλο καὶ ἐπικίνδυνο γιὰ τὴν ὑγεία αὐτῶν καὶ τῆς δημοσίας ὑγείας γενικώτερα.

Ἐπειδὴ ἐν ὄψει τοῦ ἐπερχομένου θέρους τῆς προσωρινότητος τοῦ μέτρου τῆς δεσμεύσεως πλεοναζόντων ἰδιωτικῶν ὑδάτων ὑπάρχει ἐπιτακτικὴ ἀνάγκη ὑδροδοτήσεως τῶν κατοίκων τῶν κοινοτήτων τοῦ συνδέσμου μὲ ὑγιεινὸ πόσιμο νερὸ καὶ σὲ ποσότητα ποὺ νὰ καλύπτει τὶς στοιχειώδεις ὑδρευτικὲς ἀνάγκες τους. Ἐπειδὴ γιὰ τοὺς ἴδιους λόγους ὑπάρχει ἐπιτακτικὴ ἀνάγκη ὑδροδοτήσεως τοῦ δικτύου τοῦ συνδέσμου γιὰ δοκιμὴ καὶ στεγανότητα αὐτοῦ γιὰ νὰ καταστεῖ ἔτσι δυνατὴ ἡ λειτουργία του. Ἐπειδὴ ἡ δέσμευση 13,6 μ3 τὴν ὥρα ἀπὸ τὶς πηγὲς τοῦ ποταμοῦ Κερασιώτη πρὸς ὕδρευση τῶν κατοίκων τῶν Κοινοτήτων τοῦ συνδέσμου εἶναι πλεονάζον κατὰ συνέπεια καθόλου δὲν ἐπηρεάζονται οἱ ἀρδευτικὲς ἀνάγκες τῶν κατοίκων τῆς Κοινότητος Κερασέας, ἀποφασίζουμε:

Δεσμεύουμε γιὰ τοὺς ἐν σκεπτικῷ τῆς παρούσης λόγους ποσότητα νεροῦ δέκα τριῶν κυβικῶν καὶ ἑξακοσίων λίτρων (13,6 Μ3) ἀνὰ ὥρα τῶν πηγῶν τοῦ ποταμοῦ Κερασιώτη ποὺ βρίσκονται στὴν περιοχὴ τῆς Κοινότητος Ἀνθοχωρίου καὶ χρησιμοποιοῦνται γιὰ ἀρδευτικοὺς σκοποὺς καὶ γιὰ τὴν κίνηση μαντανίων κατοίκων τῆς Κοινότητος Κερασέας πρὸς ὕδρευση τῶν μελῶν τοῦ συνδέσμου ὑδρεύσεως τῶν Κοινοτήτων Μεσενικόλα Μορφοβουνίου καὶ Κρυονερίου.

Ἡ παροῦσα νὰ δημοσιευθεῖ στὴν ἐφημερίδα τῆς Κυβερνήσεως καὶ νὰ τοιχοκολληθεῖ στὰ καταστήματα τῶν Κοινοτήτων Ἀνθοχωρίου Κερασέας Κρυονερίου Μεσενικόλα καὶ Μορφοβουνίου μὲ ἀποδεικτικὸ δημοσιεύσεως τίθεται δὲ σὲ ἐφαρμογὴ ἀπὸ τῆς τοιχοκολλήσεως στὸ κοινοτικὸ κατάστημα Κερασέας.

Καρδίτσα, 9 Μαΐου 1978

Ὁ Νομάρχης
ΚΩΝ/ΝΟΣ ΓΚΛΕΤΣΟΣ

Ἀριθ. 69493 (2)

Περὶ ἀναγκαστικῆς ἀπαλλοτριώσεως ἀκινήτων, γιὰ τὴν ἐκτέλεση τῶν ἐργασιῶν διανοίξεως τῆς ὑπ' ἀριθ. 14 ἐπαρχιακῆς ὁδοῦ Ν. Ρεθύμνης.

Ο ΝΟΜΑΡΧΗΣ ΡΕΘΥΜΝΗΣ

Ἔχοντας ὑπόψη:

1. Τὶς διατάξεις: α) τοῦ Ν.Δ. 797/1971 «περὶ ἀναγκαστικῶν ἀπαλλοτριώσεων», β) τοῦ ὑπ' ἀριθ. 139/1971 Β.Δ. «περὶ ἁρμοδιότητος τῶν Νομαρχῶν πρὸς κήρυξιν ἀναγκαστικῶν τινων ἀπαλλοτριώσεων», γ) τοῦ ἀπὸ 25.11.29 Δ/τος «περὶ κωδικοποιήσεως τῶν περὶ κατασκευῆς καὶ συντηρήσεως ὁδῶν κειμένων διατάξεων κλπ.», καὶ

2. Τὸ 690/14.4.1978 ἔγγραφο τοῦ Νομαρχιακοῦ Ταμείου Ρεθύμνης καὶ τὰ συνημμένα σ' αὐτὸ σχετικὰ στοιχεῖα, ἀποφασίζουμε:

Κηρύσσουμε ἀναγκαστικῶς ἀπαλλοτριωτέα, λόγῳ δημοσίας ὠφελείας, ξηλα ἡ γιὰ τὴν ἐκτέλεση τῶν ἐργασιῶν **διανοίξεως τῆς 14ης ἐπαρχιακῆς ὁδοῦ Ρεθύμνου - Μικρῶν Ἀνωγείων - Ἁγίας Εἰρήνης - Ρουσσοσπιτίου** μέχρι τὴ συνάντηση

της αριθ. 15ης επαρχιακής οδού στό Ν. Ρεθύμνης ιδιωτική έκταση, μαζί μέ τά έπικείμενα σ' αυτή, εμβαδού δέκα έξι χιλιάδων τριακοσίων τριάντα (16.330) τ.μ., όπως αυτή φαίνεται υπό τούς αύξοντες αριθ. 60,63,66,67,73,74 καί 97, στά οικεία κτηματολογικά διαγράμματα καί πίνακα, τά όποία συντάχθηκαν από τόν Τοπογράφο Μηχανικό Ζαχ. Κοκολάκη, καί θεωρήθηκαν στίς 10.7.1976 από τό Δ/ντή Τεχνικών Υπηρεσιών Ρεθύμνης Πολύδωρο Σαουνάτσο.

Επί τής απαλλοτριούμενης εκτάσεως προβάλλουν δικαίωμα κυριότητας οί Εμμ. Σαμαρειτάκης, Γεώργιος Χόμπης κ.ά.

Η απαλλοτρίωση κηρύσσεται υπέρ τού Ελληνικού Δημοσίου καί είς βάρος τών πιστώσεων τού Νομαρχιακού Ταμείου Ρεθύμνης (Περιφερειακού Προγράμματος Δημ. Επενδύσεων).

Η απόφαση αυτή νά δημοσιευθεί στήν Εφημερίδα τής Κυβερνήσεως.

Ρέθυμνο, 22 Μαΐου 1978

Ο Νομάρχης
ΑΘ. ΣΠΥΡΟΠΟΥΛΟΣ

ΑΝΑΚΟΙΝΩΣΕΙΣ

Αριθ. Η. 2537 (3)

Περί ειδοποιήσεως γιά τήν παρακατάθεση αποζημιώσεως από αναγκαστική απαλλοτρίωση γιά τήν κατασκευή τής Εθνικής οδού Αλεξ/πόλεως-Βουλγ. συνόρων Τμήμα Άβαντος-Αισύμης.

Ο ΝΟΜΑΡΧΗΣ ΕΒΡΟΥ

1. Σύμφωνα μέ τίς διατάξεις τών άρθρ. 7 καί 8 τού Ν.Δ. 797/1971 «περί αναγκαστικών απαλλοτριώσεων», πληροφορούμε όλους όσους: α) Έχουν δικαιώματα κυριότητας ή άλλα εμπράγματα δικαιώματα στά ακίνητα πού απαλλοτριώθηκαν μέ τή Δ. 4083/4178/76 υπουργική απόφαση (ΦΕΚ 225/76 π.δ.) γιά τήν κατασκευή τής Εθνικής οδού Αλεξ/πόλεως-Βουλγ. συνόρων Τμήμα Άβαντος-Αισύμης, β) έχουν εγγράψει υποθήκη ή έχουν επιβάλει κατάσχεση ή μέ οποιοδήποτε τρόπο διεκδικούν τά απαλλοτριωθέντα ακίνητα, ότι ή αποζημίωση πού καθόρισε τό Μονομελές Πρωτοδικείο Έβρου μέ τήν απόφασή του 125/21.9.77 γιά όλα τά ακίνητα καί τά υπερκείμενα σ' αυτά, πού φαίνονται στό από 28.11.75 κτηματολόγικό διάγραμμα καί στόν σχετικό κτηματολογικό πίνακα πού σύνταξε τό Τεχνικό Γραφείο Ε. Χαϊτίδη-Μ. Μακρή-Ν. Γιαννοράκη καί θεώρησε ή αρμόδια Υπηρεσία τού Υπουργείου Δημ. Έργων-Δ/νση Τεχνικών Υπηρεσιών Ν. Έβρου.

Έχει κατατεθεί στό Ταμείο Παρακαταθηκών καί Δανείων καί έχει εκδοθεί τό υπ' αριθ. 8644/25.5.78 γραμμάτιο συστάσεως Παρακαταθήκης γιά επτακόσιες ενενήντα οκτώ χιλιάδες διακόσιες πενήντα οκτώ (798.258) δρχ.

2. Η αποζημίωση αυτή είναι αποδοτέα στούς δικαιούχους πού θά αναγνωρισθούν σύμφωνα μέ τό Νόμο.

Η ανακοίνωση αυτή νά δημοσιευθεί στήν Εφημερίδα τής Κυβερνήσεως.

Αλεξανδρούπολη, 30 Μαΐου 1978

Μέ Εντολή Νομάρχη
Ο Διευθυντής
ΣΤ. ΤΟΥΡΛΑΙΔΗΣ

Αριθ. Η. 2192 (4)

Περί ειδοποιήσεως γιά τήν παρακατάθεση αποζημιώσεως από αναγκαστική απαλλοτρίωση γιά τήν κατασκευή τής Εθνικής οδού Φερρών-Καστανεών (Τμήμα Λαμορίου-Ψαθάδων).

Ο ΝΟΜΑΡΧΗΣ ΕΒΡΟΥ

1. Σύμφωνα μέ τίς διατάξεις τών άρθρ. 7 καί 8 τού Ν.Δ. 797/1971 «περί αναγκαστικών απαλλοτριώσεων», πληροφορούμεν όλους όσους: α) έχουν δικαιώματα κυριότητας ή άλλα εμπράγματα δικαιώματα στά ακίνητα πού απαλλοτριώθηκαν μέ τή Δ. 8119/8959/77 υπουργική απόφαση (ΦΕΚ 407/4.12.1976) καί μέ τήν 7771/77 ΚΑΕ καί 13460/20.11.77 κοινή απόφαση τών Υπουργών Συντονισμού καί Οικονομικών) γιά τήν κατασκευή τής Εθνικής οδού Φερρών-Καστανεών (Τμήμα Λαμορίου-Ψαθάδων), β) έχουν εγγράψει υποθήκη ή έχουν επιβάλει κατάσχεση ή μέ οιονδήποτε τρόπο διεκδικούν τά απαλλοτριωθέντα ακίνητα, ότι ή αποζημίωση πού καθόρισε τό Μονομελές Πρωτοδικείο Έβρου μέ τήν απόφασή του 178/7.12.78 γιά όλα τά ακίνητα καί τά υπερκείμενα σ' αυτά πού εμφαίνονται στό από τού Νοεμβρίου 1975 κτηματολογικό διάγραμμα καί στό σχετικό κτηματολογικό πίνακα πού σύνταξε τό Τεχνικό Γραφείο Μ. Αρώνη-Γ. Δρέτα-Γ. Καρλάφτη κλπ. καί θεώρησε ή αρμόδια Υπηρεσία τού Υπουργείου Δημ. Έργων-Δ/νση Τεχν. Υπηρεσιών έχει κατατεθεί στό Ταμείο Παρακαταθηκών καί Δανείων καί έχει εκδοθεί τό 4657/5.5.78 γραμμάτιο συστάσεως Παρακαταθήκης γιά πέντε εκατομμύρια πεντακόσιες εννέα χιλιάδες εκατόν εβδομήκοντα πέντε (5.509.175) δρχ.

2. Η αποζημίωση αυτή είναι αποδοτέα στούς δικαιούχους πού θά αναγνωρισθούν σύμφωνα μέ τό Νόμο.

Η ανακοίνωση αυτή νά δημοσιευθεί στήν Εφημερίδα τής Κυβερνήσεως.

Αλεξανδρούπολη, 16 Μαΐου 1978

Μέ Εντολή Νομάρχη
Ο Διευθυντής
ΣΤΑΥΡΟΣ ΤΟΥΡΛΑΙΔΗΣ

ΠΟΛΕΟΔΟΜΙΑ

ΑΠΟΦΑΣΕΙΣ

Αριθ. Τ.Υ. 5298 (5)

Περί τροποποιήσεως τού ρυμοτομικού σχεδίου Αμφιλοχίας Ν. Αιτωλίας καί Ακαρνανίας.

Ο ΝΟΜΑΡΧΗΣ ΑΙΤΩΛΙΑΣ ΚΑΙ ΑΚΑΡΝΑΝΙΑΣ

Έχοντας υπόψη:

1) Τίς διατάξεις τού Ν. 3200/55 «περί Διοικητικής αποκεντρώσεως» 2) τίς διατάξεις τού από 20.6.55 Β. Δ/τος περί εξαιρέσεως από τής κατά τήν παρ. 1 τού άρθρου 1 τού Ν. 3200/55 αρμοδιότητος τού ΥΠ ΔΕ, 3) τίς διατάξεις τού 863/70 Β. Δ/τος περί διαθρώσεως τού Υπουργείου Συγκοινωνιών καί Δημ. Έργων, όπως τούτο τροποποιήθηκε μέ τό 572/67 Β. Δ/μα 4) τίς διατάξεις τού 532/70 Ν. Δ/τος περί διοικητικής αποκεντρώσεως 5) τίς διατάξεις τού 712/70 Β. Δ/τος ώς ετροποποιήθη καί συνεπληρώθη διά τών υπ' αριθ. 677/71 καί 198/72 Β. Δ/των, 6) τήν Α7/15/11/7.10.70 κοινή απόφαση τών Υπουργών περί οργανώσεως τών Περ/κών Υπηρεσιών τού ΥΠ ΔΕ, 7) τήν Α9/1-8/3/9.8.71 κοινή εγκύκλιο τών Πρωθυπουργού, Αντιπροέδρου καί Υπουργού τών Εσωτερικών περί οργανώσεως τών Νομαρχιών, 8) τό Β.Δ. 1018/1971, 9) τή σύμφωνη γνώμη τού Νομ/κού Συμβουλίου ΔΕ, όπως διατυπώθηκε στό αριθ. 5/1978 (θέμα 10ο) πρακτικό, αποφασίζουμε:

Εγκρίνουμε τή μετατροπή τού Ο.Τ. 58 ρυμοτομικού σχεδίου Αμφιλοχίας από χώρο πρασίνου σέ χώρο οικοδομήσιμο όπως φαίνεται στό τοπογραφικό διάγραμμα, πού συνοδεύει τήν απόφαση αυτή.

Η απόφαση αυτή νά δημοσιευθεί στήν Εφημερίδα τής Κυβερνήσεως.

Μεσολόγγιο, 10 Μαΐου 1978

Ο Αναπληρωτής Νομάρχη
Π. ΕΞΑΡΧΟΣ

ΤΡΟΠΟΠΟΙΗΣΗ ΡΥΜΟΤΟΜ.
ΣΧΕΔΙΟΥ ΔΗΜΟΥ ΑΜΦΙΛΟΧΙΑΣ
ΣΤΟ Ο.Τ. 58

ΥΠΟΥΡΓΕΙΟΝ ΔΗΜΟΣΙΩΝ ΕΡΓΩΝ
ΔΝΣΙΣ ΤΕΧΝΙΚΩΝ ΥΠΗΡΕΣΙΩΝ
ΝΟΜΟΥ ΑΙΤΩΛ/ΝΙΑΣ
5258 / 10-3-78
58

57

58

Δημοτική οδός

ΚΓ 1200

68

57

'Αριθ. 0—3506 (6)

Περὶ καθορισμοῦ ὁρίων οἰκισμοῦ Βιβαρίου Ν. 'Αργολίδος ποὺ προϋπῆρχε τοῦ 1923.

Ο ΝΟΜΑΡΧΗΣ ΑΡΓΟΛΙΔΟΣ

Έχοντας ὑπόψη :

1. Τὶς διατάξεις : α) τοῦ ἀπὸ 17.7.1923 Ν. Δ/τος «περὶ σχεδίων πόλεων κωμῶν καὶ συνοικισμῶν τοῦ Κράτους καὶ οἰκοδομῆς αὐτῶν», β) τοῦ 712/1970 Β. Δ/τος, ὅπως τροποποιήθηκε μὲ τὰ 677/1971 καὶ 198/1972 Β. Δ/τα.

2. Τὴν Ε.35400/6.12.1975 (ΦΕΚ 10 Δ/12.1.76) ἀπόφαση τοῦ Ὑφυπουργοῦ Δ. Ἔργων «περὶ τοῦ τρόπου καθορισμοῦ ὁρίων οἰκισμῶν ὑφισταμένων πρὸ τοῦ ἔτους 1923, στερουμένων σχεδίου ρυμοτομίας».

3. Τὴν ἀπὸ 25.10.76 ἔκθεση καθορισμοῦ ὁρίων τοῦ ἀνωτέρω οἰκισμοῦ καὶ τὸ τοπογραφικὸ σκαρίφημα ποὺ τὴ συνοδεύει ποὺ σύνταξε ἡ ἁρμόδια ἐπιτροπή, σύμφωνα μὲ τὴν Θ 9185/29.10.76 ἀπόφασή μας.

4. Τὴν C6/3/15.3.78 ἀπόφαση τοῦ Νομαρχ. Συμβουλίου Δ.Ε.Ν. 'Αργολίδος, ἀποφασίζουμε :

Καθορίζουμε τὰ ὅρια τοῦ οἰκισμοῦ Βιβαρίου ποὺ προϋπῆρχε τοῦ ἔτους 1923, ὡς κατωτέρω :

Ἡ ὁριακὴ γραμμὴ (1,2..17,1) ὁρίζεται ἀπὸ τὶς οἰκοδομές :


Παν. Γιαννάκου (σημεῖο -1-), Ἀγγέλου Κυρ'τση (σημεῖο -2-), Σωτηρίου Γαβρήλου (σημεῖο -3-), 'Αρων Τράκα (σημεῖο -4-), Θεοδώρου Σπ. Μπουζαλᾶ (σημεῖο -5-), Β. Μπουζαλᾶ (σημεῖο -6-), 'Αρτέμιδος Διονυσίου (σημεῖο -7-), Νίκου Γαβρήλου (σημεῖο -8-), Γεωργίου Μπουζαλᾶ (σημεῖο -9-), Γεωργίας Ρουμελιώτη (σημεῖο -10-), 'Αντωνίου Διαμαντόπουλου (σημεῖο -11-), 'Αδριανοῦ Διαμαντόπουλου (σημεῖο -12-), 'Αδριανοῦ Διαμαντόπουλου (σημεῖο -13-), Νίτσας Τσιπόκα (σημεῖο -14-), Σωτηρίου Μουλᾶ (σημεῖο -15-), Βασιλείου Καχριμάνη (σημεῖο -16-), Γεωργίου Βορριᾶ (σημεῖο -17-) καὶ καταλήγει στὸ σημεῖο (1), ἀπὸ τὸ ὁποῖο ἀρχίζει.

Τὰ οἰκόπεδα ποὺ ἔχουν πρόσωπο στὴ θάλασσα, ὑπόκεινται ἐπιπλέον καὶ στὶς διατάξεις «περὶ αἰγιαλοῦ καὶ παραλίας».


Ἡ ἀπόφαση αὐτὴ ἰσχύει ἀπὸ τὴ δημοσίευσή της στὴν Ἐφημερίδα τῆς Κυβερνήσεως.

Ναύπλιο, 25 Μαΐου 1978

Ὁ Νομάρχης
Κ. ΚΟΙΚΑΣ

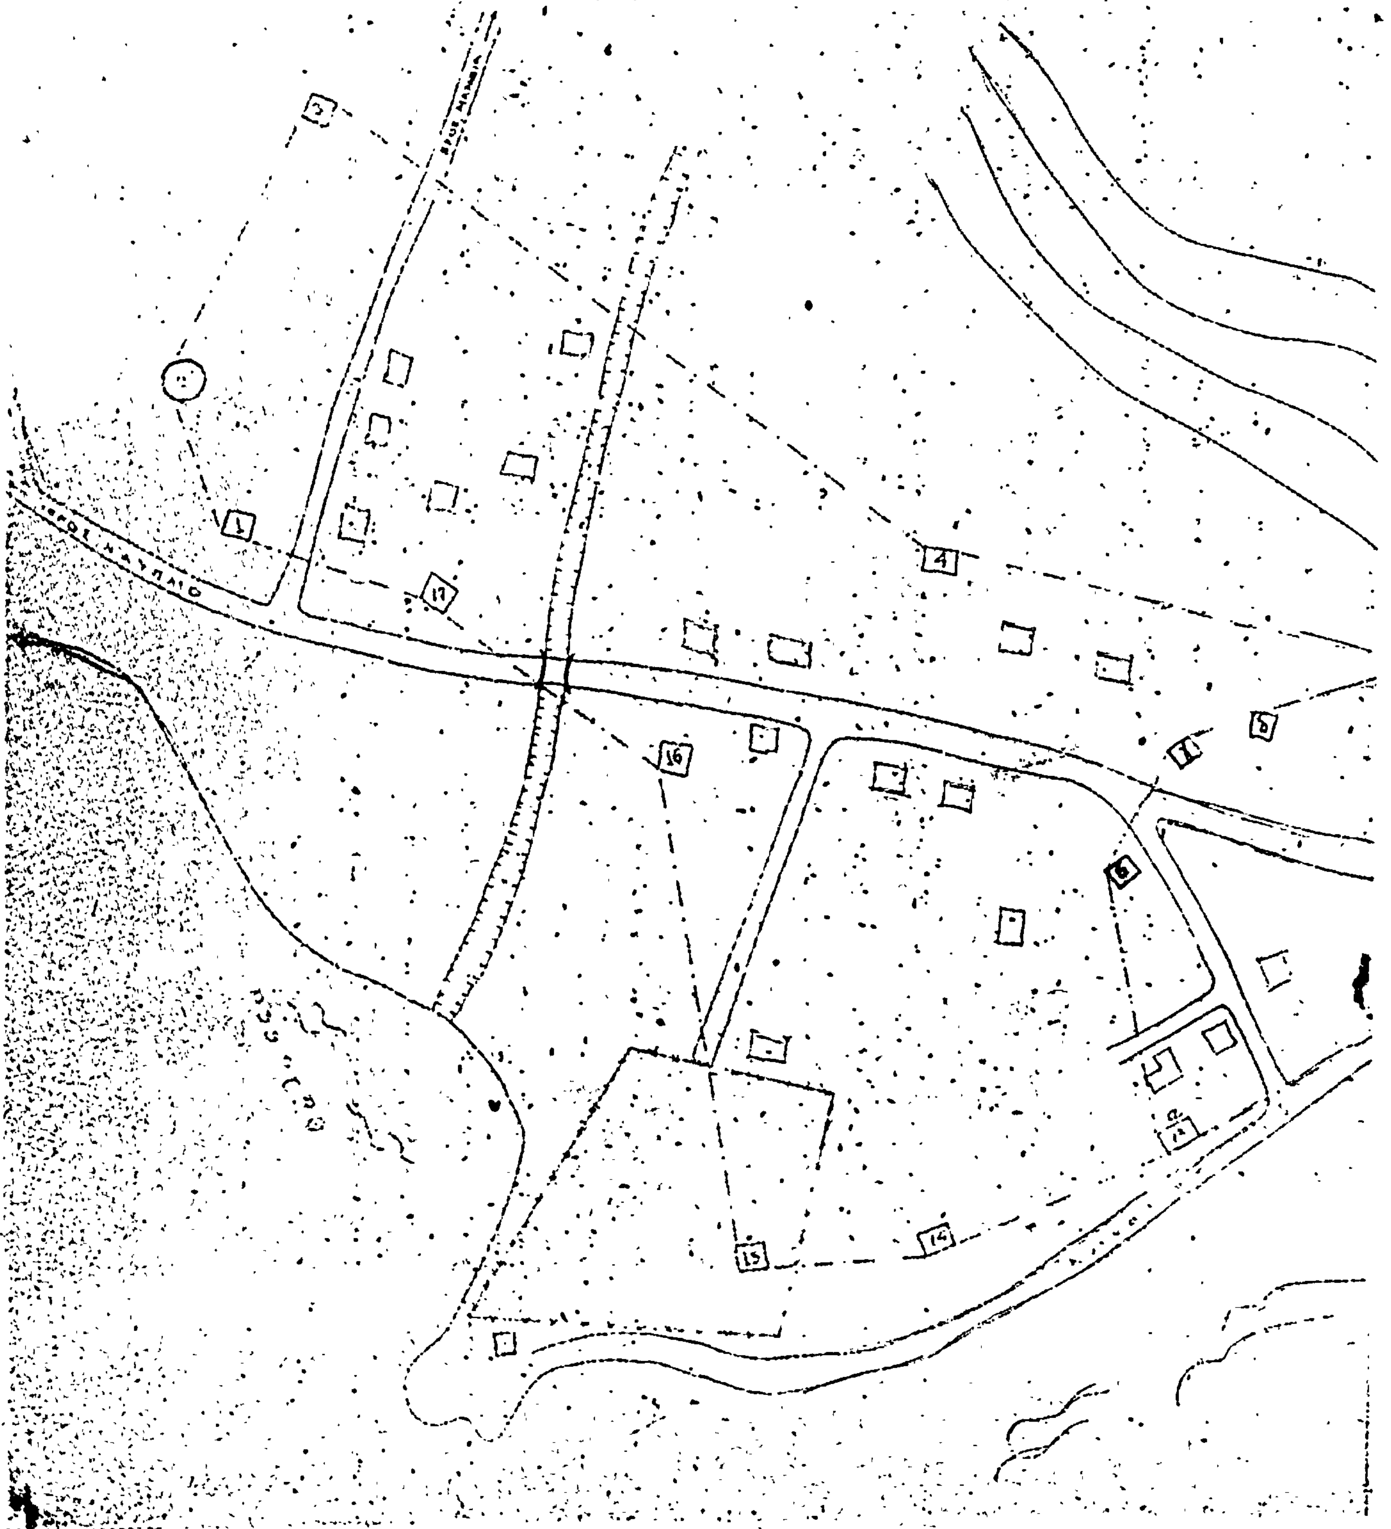

4
16
15
14

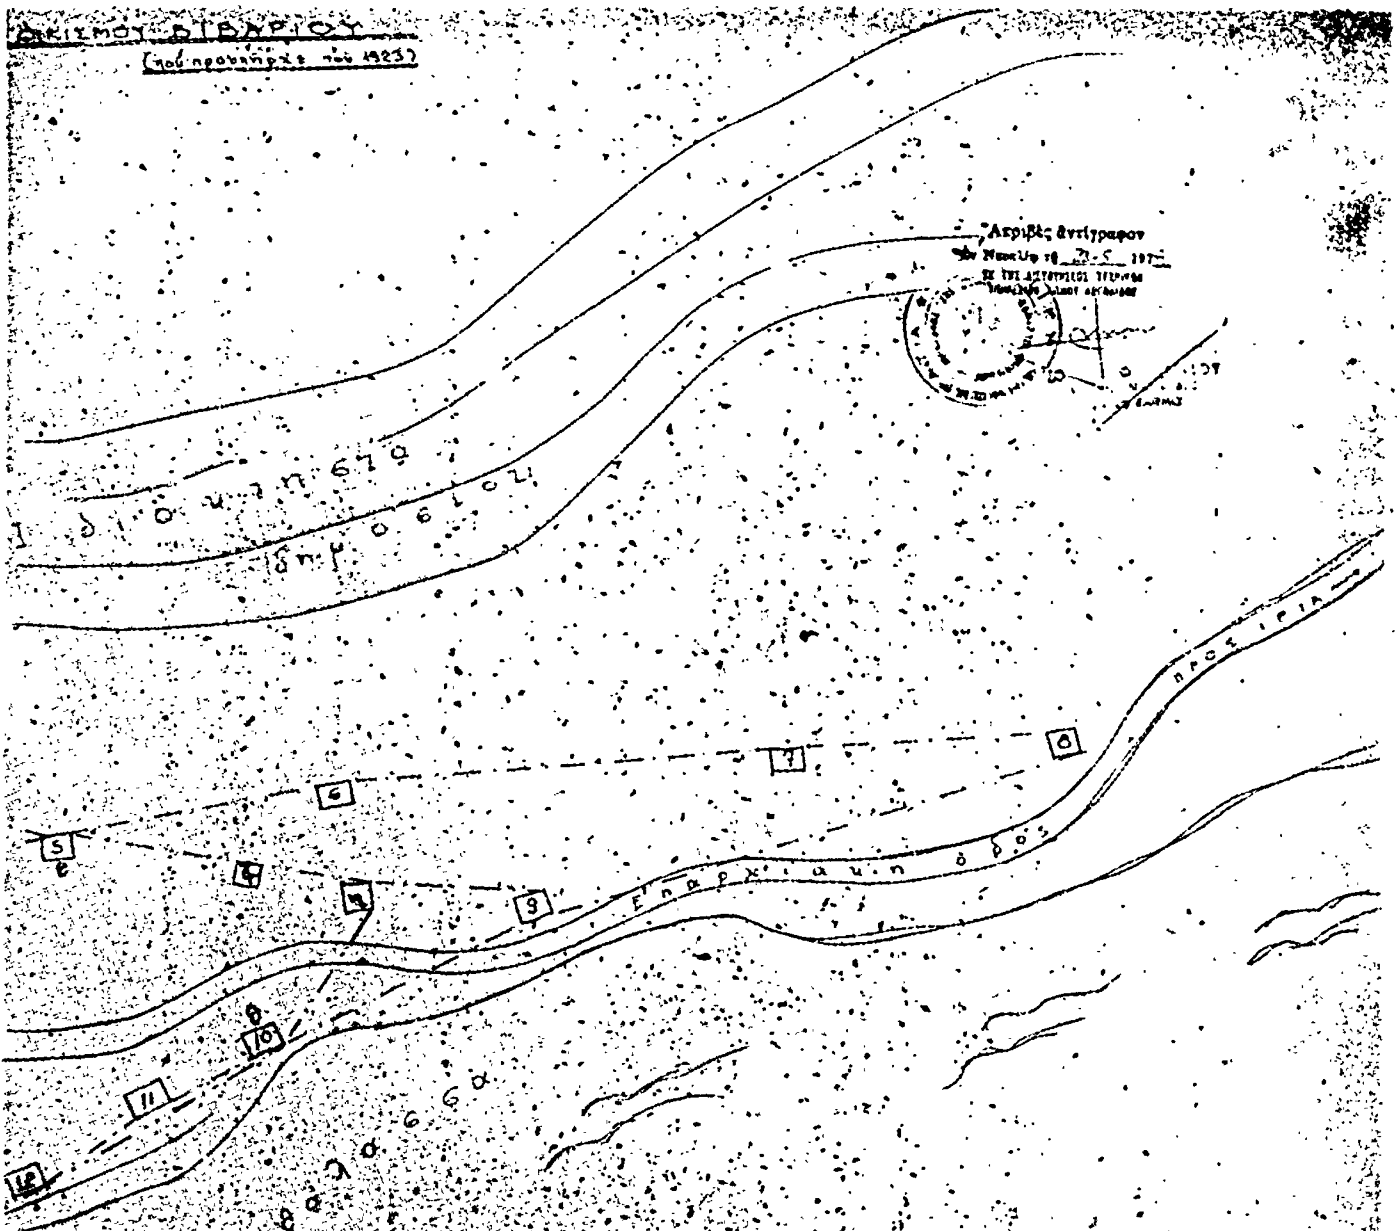

ΥΠΟΜΝΗΜΑ

Α/Α	ΚΑΘΟΡΙΣΜΟΣ ΚΕΝΤΡΟΥ ΟΙΚΙΣΜΟΥ ΒΙΒΑΡΙΟΥ — ΟΝΟΜΑΤΕΠΩΝΥΜΟΝ ΙΔΙΟΚΤΗΤΟΥ
α.	Αδριανός Κ. Διαμαντόπουλος
β.	Παναγ. Γαβρήλος
γ.	Γεώργιος Σπ. Μπουζαλάς
δ.	Ξενοδοχείον "ΜΑΡΙΝΑ"
ε.	Θεόδωρος Σπ. Μπουζαλάς
ζ.	Γεώργιος Ελ. Μπουζαλάς
η.	Αριστείδης Ελ. Μπουζαλάς
θ.	Γεωργία Ρουμελιώτη

Ναύπλιο 6.10.76

Η Συντάξασα

Ε. ΦΑΡΜΑΚΙΔΟΥ
Πολιτ. Μηχανικός Δ.Ε.

Α/Α	ΚΑΘΟΡΙΣΜΟΣ ΟΡΙΩΝ ΟΙΚΙΣΜΟΥ ΒΙΒΑΡΙΟΥ — ΟΝΟΜΑΤΕΠΩΝΥΜΟΝ ΙΔΙΟΚΤΗΤΟΥ
1.	Παν. Γιαννάκος
2.	Άγγελος Κυρίτσης
3.	Σωτήριος Γαβρήλος
4.	Αγ. Τράπα
5.	Θεόδωρος Σπ. Μπουζαλάς
6.	Β. Μπουζαλάς
7.	Άρτεμις Διονυσίου
8.	Νίκος Γαβρήλος
9.	Γεώργιος Μπουζαλάς
10.	Γεωργία Ρουμελιώτη
11.	Αντώνιος Διαμαντόπουλος
12.	Αδριανός Διαμαντόπουλος
13.	Αδριανός Διαμαντόπουλος
14.	Νίτσα Τσιπούνα
15.	Σωτήριος Μουλάς
16.	Βασίλειος Καχριμάνης
17.	Γεώργιος Βορράς

ΠΑΡΑΤΗΡΗΣΙΣ: ΤΑ ΟΙΚΟΠΕΔΑ ΠΟΥ ΕΧΟΥΝ ΠΡΟΣΟΨΗ ΣΤΗ ΘΑΛΑΣΣΑ ΥΠΟΚΕΙΝΤΑΙ ΕΠΙΠΛΕΟΝ ΕΙΣ ΤΙΣ ΔΙΑΤΑΞΕΙΣ ΠΕΡΙ "ΑΙΓΙΑΛΟΥ Κ ΠΑΡΑΛΙΑΣ".

ΝΑΥΠΛΙΟ 29-3-78

ΤΟ
ΝΟΜΑΡΧΙΑΚΟ ΣΥΜΒΟΥΛΙΟ ΔΗΜ. ΕΡΓΩΝ
Ν. ΑΡΓΟΛΙΔΟΣ

ΤΑ ΜΕΛΗ

Π. ΣΑΚΕΛΛΑΡΙΔΗΣ
[illegible]
[illegible]
[illegible]ΠΟΥΛΟΣ
[illegible] ΣΑΒΒΑΤΙΝΟΥ

'Αριθ. 0—4709 (7)

Περὶ καθορισμοῦ ὁρίων οἰκισμοῦ Κορώνης ποὺ προϋπάρχει τοῦ 1923 στὸ Ν. 'Αργολίδος.

Ο ΝΟΜΑΡΧΗΣ ΑΡΓΟΛΙΔΟΣ

"Εχοντας ὑπόψη :

1. Τὶς διατάξεις : α) τοῦ ἀπὸ 17.7.1923 Ν. Δ/τος «περὶ σχεδίων πόλεων κωμῶν καὶ συνοικισμῶν τοῦ Κράτους καὶ οἰκοδομῆς αὐτῶν», β) τοῦ 712/1970 Β. Δ/τος, ὅπως τροποποιήθηκε μὲ τὰ 677/1971 καὶ 198/1972 Β. Δ/τα.

2. Τὴν Ε. 35400/6.12.1975 (ΦΕΚ 10 Δ/12.1.76) ἀπόφαση τοῦ 'Υφυπουργοῦ Δ.Ε. «περὶ τοῦ τρόπου καθορισμοῦ ὁρίων οἰκισμῶν πρὸ τοῦ ἔτους 1923, στερουμένων σχεδίου ρυμοτομίας».

3. Τὴν ἀπὸ 14.3.1977 ἔκθεση καθορισμοῦ ὁρίων τοῦ ἀνωτέρω οἰκισμοῦ καὶ τὸ τοπογραφικὸ σκαρίφημα ποὺ τὴ συνοδεύει, ποὺ σύνταξε ἡ ἁρμόδια ἐπιτροπὴ σύμφωνα μὲ τὴν 0-9185/29.10.76 ἀπόφασή μας.

4. Τὴν 93/5/15.4.1978 ἀπόφαση τοῦ Νομαρχιακοῦ Συμβουλίου Δημ. "Εργων Ν. 'Αργολίδος, ἀποφασίζουμε :

Καθορίζουμε τὰ ὅρια τοῦ οἰκισμοῦ Κορώνης ποὺ προϋπῆρχε τοῦ 1923 ὡς κατωτέρω :

'Η ὁριακὴ γραμμὴ (1,2,..14,1) ὁρίζεται ἀπὸ τὶς οἰκοδομὲς Νικολάου Κων. Σμυρλῆ (σημεῖο -1-), (σχ. Λυγουριοῦ Νο 8), Νικολάου Δεληγιάννη (σημεῖο -2-), (σχ. Λυγουριοῦ Νο9), Μιχαὴλ Κοντογιαννόπουλου (σημεῖο -3-) (σχ. Λυγουριοῦ Νο 10), Γεωργίου Σκοτόρη (σημεῖο -4-) (σχ. Λυγουριοῦ Νο 11), Νικολάου 'Αθ. Μελᾶ (σημεῖο -5-) (σχ. Λυγουριοῦ Νο 12), 'Αλεξάνδρου Χρ. Χριστόπουλου (σημεῖο -6-), Παναγιώτη Γ. Πετρῆ (σημεῖο -7-), Δημητρίου Λούκου (σημεῖο -8-); Δημητρίου Κατσαροῦ (σημεῖο -9-), Νικολάου Γ. 'Οψιμούλη (σημεῖο -10-), Χαράλαμπου Ι. Τυροβολᾶ (σημεῖο -11-), 'Ιωάννου Α. Κωστάκη (σημεῖο -12-), Γεωργίου Παναγ. Κορωνιάτη (σημεῖο -13-), Νικολάου Θεοδ. Παπαϊωάννου (σημεῖο -14-) καὶ καταλήγει στὸ σημεῖο -1- ἀπὸ τὸ ὁποῖο ἀρχίζει.

'Η ἀπόφαση αὐτὴ ἰσχύει ἀπὸ τὴ δημοσίευσή της στὴν 'Εφημερίδα τῆς Κυβερνήσεως.

Ναύπλιο, 25 Μαΐου 1978

'Ο Νομάρχης
Κ. ΚΟΪΚΑΣ

ΕΛΛΗΝΙΚΗ ΔΗΜΟΚΡΑΤΙΑ
ΝΟΜΑΡΧΙΑ ΑΡΓΟΛΙΔΟΣ
Δ/ΝΣΗ ΤΕΧΝ. ΥΠΗΡΕΣΙΩΝ

Α/Α	Ονοματεπώνυμο Ιδιοκτήτου			
1	Σμυρλής	Νικόλαος	του	Κων/νου
2	Δεληγιάννης	Νικόλαος		
3	Κωνσταντινόπουλος	Μιχαήλ		
4	[illegible]	Γεώργιος		
5	Μαλλάς	Νικόλαος	του	[illegible]
6	[illegible]	[illegible]	του	[illegible]
7	[illegible]	[illegible]	του	[illegible]
8	[illegible]	Δημήτριος		
9	[illegible]	Δημήτριος		
10	[illegible]	Νικόλαος	του	[illegible]
11	[illegible]	[illegible]	του	[illegible]
12	[illegible]	[illegible]	του	[illegible]
13	[illegible]	Γεώργιος	του	[illegible]
14	Παπαϊωάννου	Νικόλαος	του	[illegible]

Ναύπλιο 19.4.78

ΤΟ ΝΟΜΑΡΧΙΑΚΟ ΣΥΜΒΟΥΛΙΟ ΔΗΜ. ΕΡΓΩΝ

ΤΑ ΜΕΛΗ

Π. ΣΑΚΕΛΛΑΡΙΑΔΗΣ
Α. ΚΑΜΠΙΡΗΣ
Θ. ΣΥΡΚΕΤΖΗΣ
Β. ΚΑΡΟΠΟΥΛΟΣ
Λ. ΠΑΠΑΝΙΚΟΛΑΟΥ

Ακριβές αντίγραφον
Εν Ναυπλίω τη 25-5-1978

ΙΩΑΝ. [illegible]

Ἀριθ. 0 –4690 (8)

Περὶ καθορισμοῦ ὁρίων οἰκισμοῦ Ἰρίων πού προϋπῆρχε τοῦ 1923 στὸ Ν. Ἀργολίδος.

Ο ΝΟΜΑΡΧΗΣ ΑΡΓΟΛΙΔΟΣ

Ἔχοντας ὑπόψη:

1. Τὰς διατάξεις: α) τοῦ ἀπὸ 17.7.1923 Ν. Δ/τος «περὶ σχεδίων πόλεων κωμῶν καὶ συνοικισμῶν τοῦ Κράτους καὶ οἰκοδομῆς αὐτῶν». β) τοῦ 712/1970 Β. Δ/τος, ὅπως τροποποιήθηκε μὲ τὰ 677/1971 καὶ 198/1972 Β. Δ/τα.

2. Τὴν Ε. 35400/6.12.1975 (ΦΕΚ 10 Δ/12.1.76) απόφαση τοῦ Ὑφυπουργοῦ Δ.Ε. «περὶ τοῦ τρόπου καθορισμοῦ ὁρίων οἰκισμῶν ὑφισταμένων πρὸ τοῦ ἔτους 1923, στερουμένων σχεδίου ρυμοτομίας.

3. Τὴν ἀπὸ 23.6.77 ἔκθεση καθορισμοῦ ὁρίων τοῦ ἀνωτέρω οἰκισμοῦ καὶ τὸ τοπογραφικὸ σκαρίφημα ποὺ τὴ συνοδεύει, ποὺ σύνταξε ἡ ἁρμόδια ἐπιτροπή, σύμφωνα μὲ τὴν 0-9185/29.10.76 ἀπόφασή μας.

4. Τὴν 75/4/3.4.1978 ἀπόφαση τοῦ Νομαρχιακοῦ Συμβουλίου Δημ. Ἔργων Ν. Ἀργολίδος, ἀποφασίζουμε:

Καθορίζουμε τὰ ὅρια τοῦ οἰκισμοῦ Ἰρίων ποὺ προϋπῆρχε τοῦ ἔτους 1923 ὡς κατωτέρω:

Ἡ ὁριακὴ γραμμὴ (1.2...14.1) ὁρίζεται ἀπὸ τῆς οἰκοδομές:

Κληρονόμων Ἰωάννου Κατσούρη (σημεῖο -1-), Νικολάου Νικ. Δρούζα(σημεῖο -2-), Εὐαγγέλου Κ. Λυκουρέτζου (σημεῖο-3), Ἀντωνίου Σπυροπούλου (σημεῖο -4-), Ἀγγέλου Μανούχου (σημεῖο -5-), Παναγιώτου Ἐμμανουὴλ (σημεῖο-6-), Εὐδοκίας Βλαχοδημήτρη (σημεῖο -7-), Θεοδοσίου Μούγιου (σημεῖο -8-), Λάμπρου Δρούζα (σημεῖο-9-), Νικολάου Δρούζα (σημεῖο -10-), Δημητρίου Ἀθ. Δρούζα (σημεῖο -11-), Δημητρίου Παναγ. Κατσίγιαννη (σημεῖο -12-), Γεωργίου Ἀθ. Δρούζα (σημεῖο -13-), Δημητρίου Ἰωάν. Κατσούρη (σημεῖο -14-) καὶ καταλήγει στὸ σημεῖο -1-, ἀπὸ τὸ ὁποῖο ἀρχίζει.

Ἡ ἀπόφαση αὐτὴ ἰσχύει ἀπὸ τὴν δημοσίευσή της στὴν Ἐφημερίδα τῆς Κυβερνήσεως.

Ναύπλιο, 25 Μαΐου 1978

Ὁ Νομάρχης
Κ. ΚΟΙΚΑΣ

ΕΛΛΗΝΙΚΗ ΔΗΜΟΚΡΑΤΙΑ
ΝΟΜΑΡΧΙΑ ΑΡΓΟΛΙΔΟΣ
Δ/ΝΣΙΣ ΤΕΧΝ. ΥΠΗΡΕΣΙΩΝ

α/α	[illegible]
1	[illegible] Καραουλ
2	[illegible]
3	[illegible]
4	[illegible]
5	[illegible]
6	[illegible]
7	[illegible]
8.	[illegible]
9	[illegible]
10	[illegible]
11	[illegible]
12	[illegible]
13	[illegible]
14	[illegible]

Ναύπλιο 19.11.78
Το
Νομαρχιακό Συμβούλιο Δημ. Έργων
Ν. Αργολίδος
Τα Μέλη
Π [illegible]
Α [illegible]
Β [illegible]
Ε [illegible]
Π [illegible]

Ἀριθ. 0—4713 (9)

Περὶ καθορισμοῦ ὁρίων Οἰκισμοῦ Γιαννουλέϊκα ποὺ προϋπῆρχε τοῦ 1923 στὸ Ν. Ἀργολίδος.

Ο ΝΟΜΑΡΧΗΣ ΑΡΓΟΛΙΔΟΣ

Ἔχοντας ὑπόψη :

1. Τὶς διατάξεις :

α) Τοῦ ἀπὸ 17.7.1923 Ν.Δ/τος «περὶ σχεδίων πόλεων κωμῶν καὶ συνοικισμῶν τοῦ κράτους καὶ οἰκοδομῆς αὐτῶν».

β) Τοῦ 712/1970 Β.Δ/τος, ὅπως τροποποιήθηκε μὲ τὰ 677/1971 καὶ 198/1972 Β.Δ/τα.

2. Τὴν Ε. 33400/6.12.1977 (ΦΕΚ 10/12.1.76 τ. Δ') ἀπόφαση τοῦ Ὑφυπουργοῦ Δ.Ε. «περὶ τοῦ τρόπου καθορισμοῦ ὁρίων οἰκισμῶν πρὸ τοῦ ἔτους 1923, στερουμένων σχεδίου ρυμοτομίας».

3. Τὴν ἀπὸ 14.7.76 ἔκθεση καθορισμοῦ ὁρίων τοῦ ἀνωτέρω οἰκισμοῦ καὶ τὸ τοπογραφικὸ σκαρίφημα ποὺ τὴ συνοδεύει, ποὺ σύνταξε ἡ ἁρμόδια ἐπιτροπὴ σύμφωνα μὲ τὴν 0-9185/29.10.76 ἀπόφασή μας.

4. Τὴν 98/5/15.4.78 ἀπόφαση τοῦ Νομαρχιακοῦ Συμβουλίου Δ.Ε. Ν. Ἀργολίδος, ἀποφασίζουμε :


Καθορίζουμε τὰ ὅρια τοῦ οἰκισμοῦ Γιαννουλέϊκα, ποὺ προϋπῆρχε τοῦ 1923 ὡς κατωτέρω. Ἡ ὁριακὴ γραμμὴ (1, 2... 12, 1) ὁρίζεται ἀπὸ τὶς οἰκοδομὲς Βασιλικῆς Ἀνδριανοπούλου (σημεῖο 1), Κων. Β. Ἀνδριανοπούλου (σημεῖο 2), Γεωργίου Ἐλ. Ἀνδριανοπούλου (σημεῖο 3), Γεωργ. Ἀρ. Στεφάνου (σημεῖο 4), Προκόπη Θεμ. Τουρλούκη (σημεῖο 5), Ἀναστασίου Τουρλούκη (σημεῖο 6), Ἄρη Δημ. Τουρλούκη (σημεῖο 7), Δημητρίου Ν. Στεφάνου (σημεῖο 8), Κων. Γ. Λιώση (σημεῖο 9), Ἀναστασίου Στ. Ἀναστασίου (σημεῖο 10), Γεωργίου Χάρ. Κοτσομύτη (σημεῖο 11), Ἡρακλῆ Κόλλια (σημεῖο 12) καὶ καταλήγει στὸ σημεῖο 1) ἀπὸ τὸ ὁποῖο ἀρχίζει.

Ἡ ἀπόφαση αὐτὴ ἰσχύει ἀπὸ τὴ δημοσίευσή της στὴν Ἐφημερίδα τῆς Κυβερνήσεως.

Ἡ ἀπόφαση αὐτὴ νὰ δημοσιευθεῖ στὴν Ἐφημερίδα τῆς Κυβερνήσεως.

Ναύπλιο, 31 Μαΐου 1978

Ὁ Νομάρχης
Κ. ΚΟΪΚΑΣ

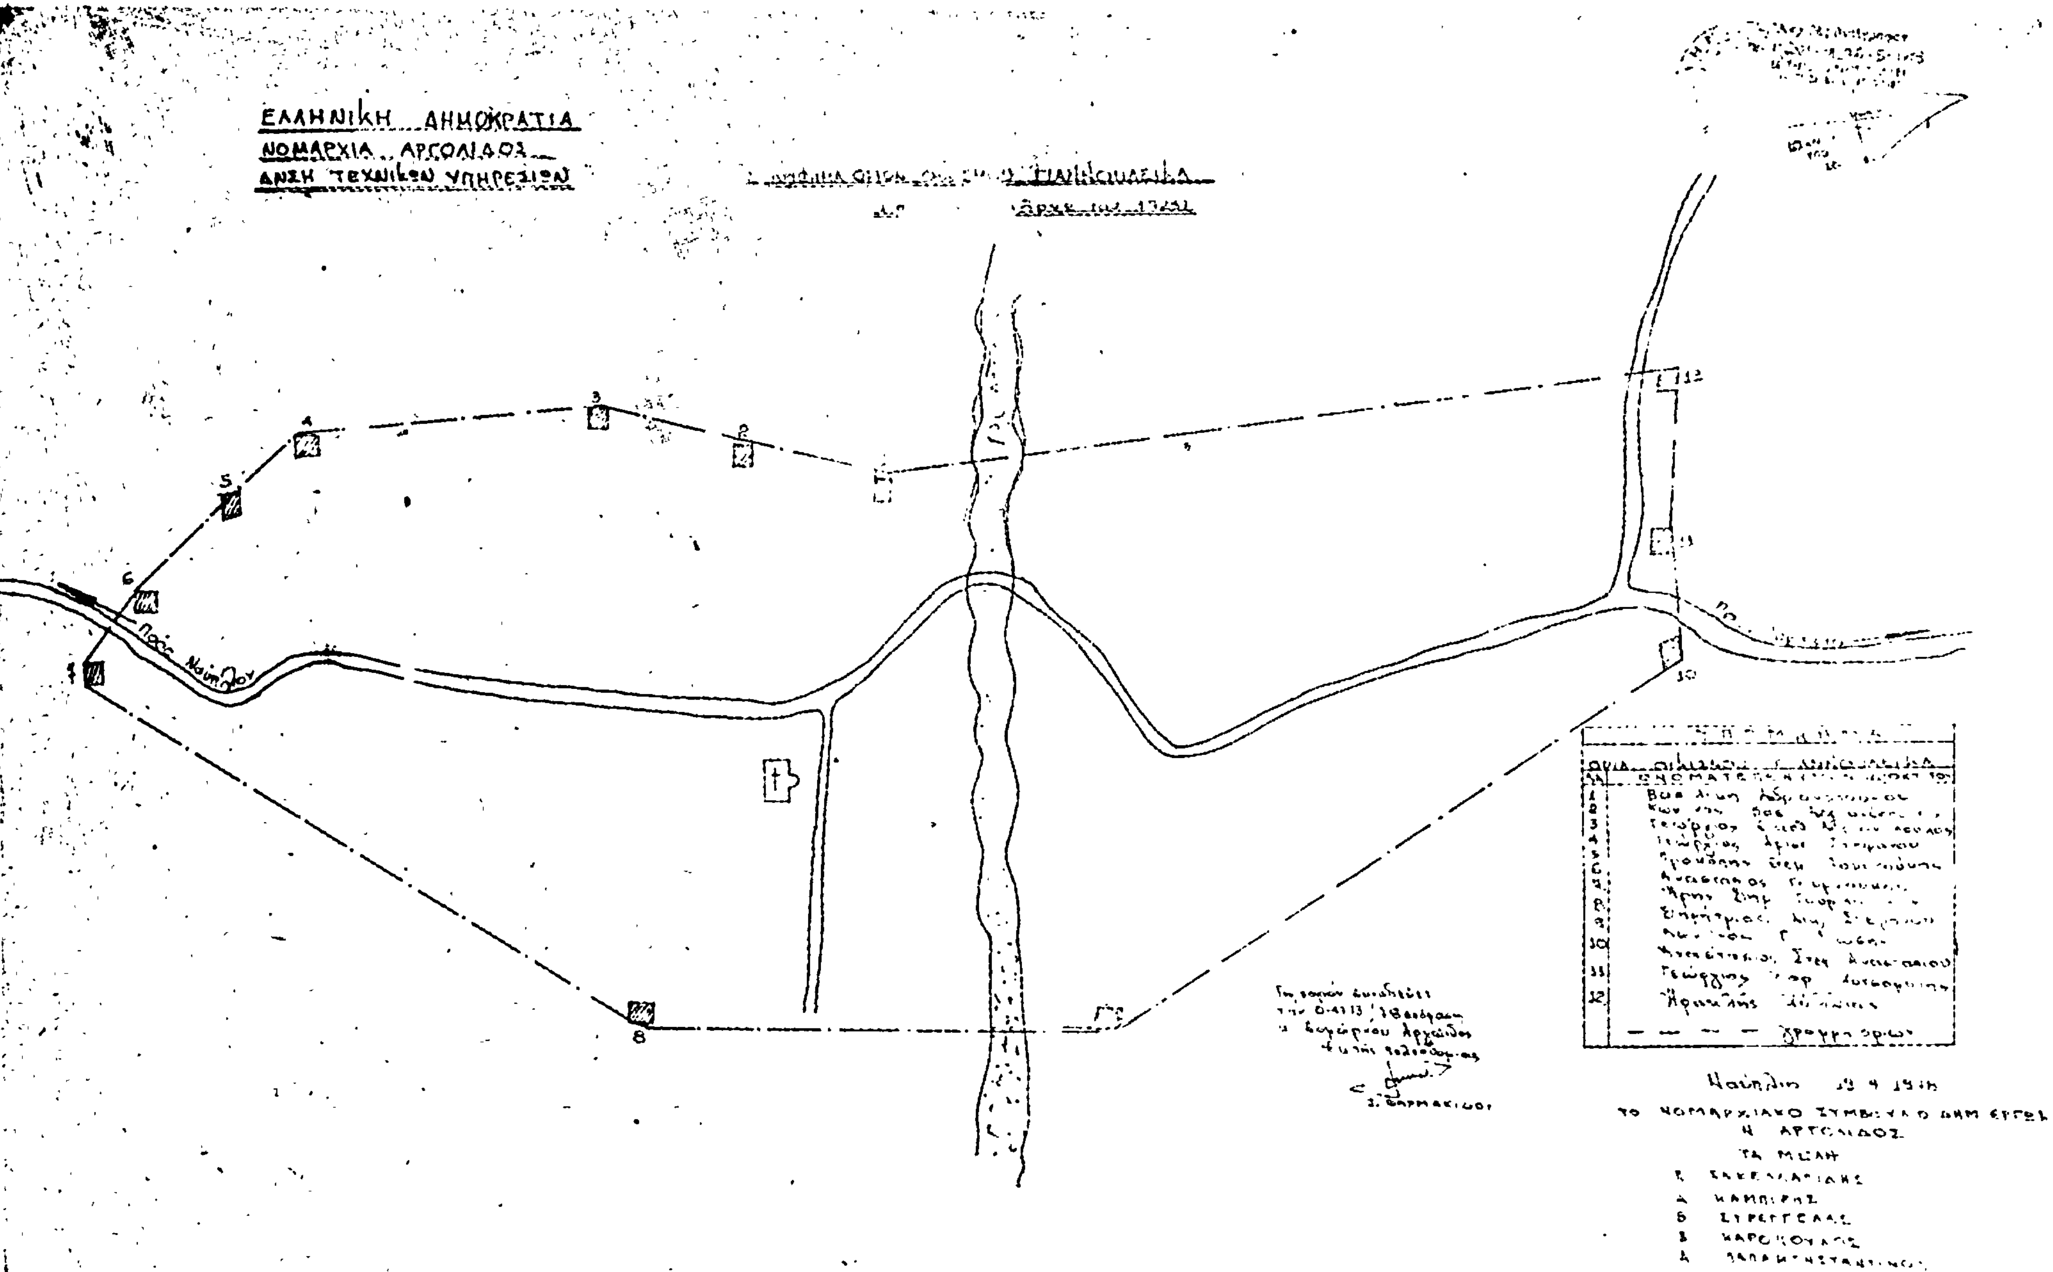
ΕΛΛΗΝΙΚΗ ΔΗΜΟΚΡΑΤΙΑ
ΝΟΜΑΡΧΙΑ ΑΡΓΟΛΙΔΟΣ
Δ/ΝΣΗ ΤΕΧΝΙΚΩΝ ΥΠΗΡΕΣΙΩΝ
Προς Ναύπλιον
1
2
3
4
5
6
8
10
11
12
ΤΟ ΝΟΜΑΡΧΙΑΚΟ ΣΥΜΒΟΥΛΙΟ ΔΗΜ. ΕΡΓΩΝ
Ν. ΑΡΓΟΛΙΔΟΣ
ΤΑ ΜΕΛΗ

Ἀριθ. Η. 6033 (10)

Περὶ ἀναγνωρίσεως νέου Κοινοτικοῦ δρόμου στὰ Σελιανίτικα.

Ο ΝΟΜΑΡΧΗΣ ΑΧΑΪΑΣ

Ἔχοντας ὑπόψη :

1. Τὴν Ε.4360/77 ἀπόφαση τοῦ Ὑπουργοῦ Δ.Ε., μὲ τὴν ὁποία παρέχεται στοὺς Νομάρχες ἁρμοδιότητα ἐγκρίσεως τῆς διανοίξεως νέων ὁδῶν μέσα στὰ ὅρια τῶν οἰκισμῶν ποὺ ὑπάρχουν πρὶν ἀπὸ τὸ 1923.

2. Τὸ ἔγγραφο ἀρ. Η.3106/10.3.78 τῆς Δ.Τ.Υ.Ν.Α Τμ. Πολεοδ. Ἐφαρμογῶν, μὲ τὸ ὁποῖο διαβιβάστηκε ἡ ἀρ. 25/77 ἀπόφαση τοῦ Κοιν. Συμβουλίου Σελιανίτικων μὲ σχετικὰ τοπογραφικὰ διαγράμματα.

3. Τὴ σύμφωνη γνωμοδότηση τοῦ Ν.Σ.Δ.Ε., ποὺ διατυπώθηκε στὸ 6/23/30.3.78 πρακτικό του, ἀποφασίζουμε :

Ἐγκρίνουμε τὴν ἀρ. 29/77 ἀπόφαση τοῦ Κοινοτικοῦ Συμβουλίου Σελιανιτίκων, μὲ τὴν ὁποία ἀποδέχεται σὰν κοινοτικὸ δρόμο αὐτὸν ποὺ παραχωρήθηκε ἀπὸ τὴν Κων. συζ. Γεωργ. Κουνάκη τὸ γένος Παν. Σπυροπούλου πλάτους 6 μέτρων καὶ εἰδικότερα ὅπως φαίνεται στὸ συνημμένο τοπογραφικὸ διάγραμμα μὲ κλίμ. 1/200 τοῦ πολ. μηχ/κοῦ Βασ. Παπαθανασίου, τὸ ὁποῖο εἶναι ἁρμοδίως θεωρημένο ἀπὸ τὴν ὑπηρεσία μας.

Ἡ ἀπόφαση αὐτὴ νὰ δημοσιευθεῖ στὴν Ἐφημερίδα τῆς Κυβερνήσεως.

Πάτραι, 20 Μαΐου 1978

Ὁ Νομάρχης
ΣΠ. ΤΣΙΡΚΑΣ

ΒΑΣΙΛΕΙΟΣ Κ. ΠΑΠΑΘΑΝΑΣΙΟΥ
ΠΟΛΙΤΙΚΟΣ ΜΗΧΑΝΙΚΟΣ
ΔΙΠΛΩΜΑΤΟΥΧΟΣ Α.Π.Θ.
ΑΙΓΙΟΝ ΜΗΤΡΟΠΟΛΕΩΣ 9
ΤΗΛ. 22174

ΠΑΛΑΙΑ ΕΘΝΙΚΗ ΟΔΟΣ

← ΠΑΤΡΑΣ ΑΙΓΙΟΝ →

342 μ2

300 μ2

50.00

Η ΓΕΝΙΚΗ ΔΙΕΥΘΥΝΣΗ ΤΟΥ ΕΘΝΙΚΟΥ ΤΥΠΟΓΡΑΦΕΙΟΥ

ΓΝΩΣΤΟΠΟΙΕΙ ΟΤΙ:

Ἡ ἐτήσια συνδρομὴ τῆς Ἐφημερίδας τῆς Κυβερνήσεως, ἡ τιμὴ τῶν φύλλων της ποὺ πουλιοῦνται τμηματικὰ καὶ τὰ τέλη δημοσιεύσεων στὴν Ἐφημερίδα τῆς Κυβερνήσεως, καθορίσθηκαν ἀπὸ 1 Ἰανουαρίου 1974 ὡς ἀκολούθως:

Α' ΕΤΗΣΙΕΣ ΣΥΝΔΡΟΜΕΣ

1. Γιὰ τὸ Τεῦχος Α'	Δραχ.	600
2. » » » Β'	»	700
3. » » » Γ'	»	500
4. » » » Δ'	»	1.000
5. » » » Νομικῶν Προσώπων Δ.Δ. κτλ	»	500
6. » » » Παράρτημα	»	300
7. » » » Ἀνωνύμων Ἑταιρειῶν κτλ.	»	3.000
8. » » Δελτίο Ἐμπορικῆς καὶ Βιομηχανικῆς Ἰδιοκτησίας	»	200
9. Γιὰ ὅλα τὰ τεύχη καὶ τὸ Δ.Ε.Β.Ι.	»	6.000

Οἱ Δῆμοι καὶ οἱ Κοινότητες τοῦ Κράτους καταβάλλουν τὸ 1/2 τῶν ἀνωτέρω συνδρομῶν.

Ὑπὲρ τοῦ Ταμείου Ἀλληλοβοηθείας Προσωπικοῦ τοῦ Ἐθνικοῦ Τυπογραφείου (ΤΑΠΕΤ) ἀναλογοῦν τὰ ἑξῆς ποσά:

1. Γιὰ τὸ Τεῦχος Α'	Δραχ.	30
2. » » » Β'	»	35
3. » » » Γ'	»	25
4. » » » Δ'	»	50
5. » » » Νομικῶν Προσώπων Δημοσίου Δικαίου κτλ	»	25
6. » » » Παράρτημα	»	.5
7. » » » Ἀνωνύμων Ἑταιρειῶν κτλ.	»	150
8. » » Δελτίο Ἐμπ. καὶ Βιομ. Ἰδιοκτησίας	»	ιJ
9. Γιὰ ὅλα τὰ τεύχη	»	300

Β'. ΤΙΜΗ ΦΥΛΛΩΝ

Ἡ τιμὴ πωλήσεως κάθε φύλλου, μέχρις 8 σελ., εἶναι 3 δρχ., ἀπὸ 9 ὡς 40 σελ. 8 δρχ., ἀπὸ 41 ὡς 80 σελ. 15 δρχ., ἀπὸ ;81 σελ. καὶ ἄνω ἡ τιμὴ πωλήσεως κάθε φύλλου προσαυξάνεται κατὰ 15 δρχ. ἀνὰ 80 σελίδες.

Γ'. ΤΕΛΗ ΔΗΜΟΣΙΕΥΣΕΩΝ

Ι. Στὸ Τεῦχος Ἀνωνύμων Ἑταιρειῶν καὶ Ἑταιρειῶν Περιωρισμένης Εὐθύνης:

Α'. Δημοσιεύματα Ἀνωνύμων Ἑταιρειῶν:

1. Τῶν δικαστικῶν πράξεων	Δραχ.	400
2. Τῶν καταστατικῶν Ἀνωνύμων Ἑταιρειῶν...	»	10.000
3. Τῶν τροποποιήσεων τῶν καταστατικῶν τῶν Ἀνωνύμων Ἑταιρειῶν	»	2.000
4. Τῶν ἀνακοινώσεων καὶ προσκλήσεων σὲ γενικὲς συνελεύσεις, τῶν κατὰ τὸ ἄρθρο 32 τοῦ Ν. 3221/24 γνωστοποιήσεων, τῶν ἀνακοινώσεων, ποὺ προβλέπονται ἀπὸ τὸ ἄρθρο 59 παρ. 3 τοῦ Ν.Δ. 400/70 «περὶ Ἀλλοδαπῶν Ἀσφαλιστικῶν Ἑταιρειῶν» καὶ τῶν ἀποφάσεων τοῦ Διοικητικοῦ Συμβουλίου τοῦ ΕΛΤΑ, ποὺ ἀναφέρονται σὲ προσωρινὲς διατάξεις	»	1.000
5. Τῶν ἀνακοινώσεων τῶν ὑπὸ διάλυση Ἀνωνύμων Ἑταιρειῶν, κατὰ τὸ Β.Δ. 20/5/1939 ...	»	200
6. Τῶν Ἰσολογισμῶν τῶν Ἀνωνύμων Ἑταιρειῶν	»	4.000
7. Τῶν συνοπτικῶν μηνιαίων καταστάσεων τῶν Τραπεζικῶν Ἑταιρειῶν	»	1.000
8. Τῶν ἀποφάσεων «περὶ ἐγκρίσεως τιμολογίων τῶν Ἀσφαλιστικῶν Ἑταιρειῶν»	»	600
9. Τῶν ὑπουργικῶν ἀποφάσεων «περὶ παροχῆς ἀδείας ἐπεκτάσεως τῶν ἐργασιῶν Ἀσφαλιστικῶν Ἑταιρειῶν», τῶν ἐκθέσεων περιουσιακῶν στοιχείων Ἀνωνύμων Ἑταιρειῶν γενικά, καὶ τῶν ἀποφάσεων τοῦ Δ.Σ. τοῦ ΕΛΤΑ, μὲ τὶς ὁποῖες ἐγκρίνονται καὶ δημοσιεύονται οἱ κανονισμοὶ αὐτοῦ	»	4.000
10. Τῶν ἀποφάσεων «περὶ παροχῆς πληρεξουσιότητος πρὸς ἀντιπροσώπευσιν ἐν Ἑλλάδι ἀλλοδαπῶν Ἑταιρειῶν» καὶ τῶν ἀποφάσεων «περὶ μεταβιβάσεως τοῦ χαρτοφυλακίου Ἀσφαλιστικῶν Ἑταιρειῶν κατὰ τὸ ἄρθρον 59 παρ. 1 τοῦ Ν.Δ. 400/70»	»	2.000
11. Τῶν ἀποφάσεων «περὶ συγχωνεύσεως Ἀνωνύμων Ἑταιρειῶν»	»	10.000
12. Τῶν ἀποφάσεων τῆς Ἐπιτροπῆς τοῦ Χρηματιστηρίου «περὶ εἰσαγωγῆς χρεωγράφων εἰς τὸ Χρηματιστήριον πρὸς διαπραγμάτευσιν, συμφώνως πρὸς τὰς διατάξεις τοῦ ἄρθρου 2 παρ. 3 Α.Ν. 148/67»	Δραχ.	1.000
13. Τῶν ἀποφάσεων τῆς Ἐπιτροπῆς κεφαλαιαγορᾶς «περὶ διαγραφῆς χρεωγράφων ἐκ τοῦ Χρηματιστηρίου, συμφώνως πρὸς τὰς διατάξεις τοῦ ἄρθρου 2 παρ. 4 Α.Ν. 148/1967»	»	1.000

Β'. Δημοσιεύματα Ἑταιρειῶν Περιωρισμένης Εὐθύνης:

1. Τῶν καταστατικῶν	»	1.000
2. Τῶν τροποποιήσεων τῶν καταστατικῶν	»	400
3. Τῶν ἀνακοινώσεων καὶ προσκλήσεων	»	200
4. Τῶν Ἰσολογισμῶν	»	1.000
5. Τῶν ἐκθέσεων ἐκτιμήσεως περιουσιακῶν στοιχείων	»	1.000

Γ'. Δημοσιεύματα Ἀλληλασφαλιστικῶν Συνεταιρισμῶν - Ἀλληλασφαλιστικῶν Ταμείων καὶ Φιλανθρωπικῶν Σωματείων:

1. Τῶν ὑπουργικῶν ἀποφάσεων «περὶ χορηγήσεως ἀδείας λειτουργίας Ἀλληλασφαλιστικῶν Συνεταιρισμῶν - Ἀλληλασφαλιστικῶν Ταμείων»	»	1.000
2. Τῶν Ἰσολογισμῶν τῶν ἀνωτέρω Συνεταιρισμῶν, Ταμείων καὶ Σωματείων	»	1.000

ΙΙ. Στὸ Τέταρτο τεῦχος, τῶν δικαστικῶν πράξεων, προσκλήσεων καὶ λοιπῶν δημοσιεύσεων.	»	400

Τὸ ποσοστὸ ἐπὶ τῶν τελῶν δημοσιεύσεων στὸ Τεῦχος Ἀνωνύμων Ἑταιρειῶν καὶ Ἑταιρειῶν Περιωρισμένης Εὐθύνης, ποὺ πρέπει νὰ καταβάλλεται ὑπὲρ τοῦ Ταμείου Ἀλληλοβοηθείας Προσωπικοῦ Ἐθνικοῦ Τυπογραφείου (ΤΑΠΕΤ), ὁρίσθηκε γενικὰ σὲ 5ο/ο.

Δ'. ΚΑΤΑΒΟΛΗ ΣΥΝΔΡΟΜΩΝ - ΤΕΛΩΝ ΔΗΜΟΣΙΕΥΣΕΩΝ ΚΑΙ ΠΟΣΟΣΤΩΝ Τ.Α.Π.Ε.Τ.

1. Οἱ συνδρομὲς τοῦ ἐσωτερικοῦ καὶ τὰ τέλη δημοσιεύσεων προκαταβάλλονται στὰ Δημόσια Ταμεῖα ἔναντι ἀποδεικτικοῦ εἰσπράξεως, τὸ ὁποῖο φροντίζει ὁ ἐνδιαφερόμενος νὰ τὸ στείλει στὴν Ὑπηρεσία τοῦ Ἐθνικοῦ Τυπογραφείου.

2. Οἱ συνδρομὲς τοῦ ἐξωτερικοῦ εἶναι δυνατὸ νὰ στέλνονται καὶ σὲ ἀνάλογο συνάλλαγμα μὲ ἐπιταγὴ ἐπ' ὀνόματι τοῦ Διευθυντῆ τῶν Διοικητικῶν καὶ Οἰκονομικῶν Ὑποθέσεων τοῦ Ἐθνικοῦ Τυπογραφείου.

3. Τὸ ὑπὲρ τοῦ ΤΑΠΕΤ ποσοστὸ ἐπὶ τῶν ἀνωτέρω συνδρομῶν καὶ τελῶν δημοσιεύσεων καταβάλλεται ὡς ἑξῆς:

α) στὴν Ἀθήνα: στὸ Ταμεῖο τοῦ ΤΑΠΕΤ (Κατάστημα Ἐθνικοῦ Τυπογραφείου),

β) στὶς ὑπόλοιπες πόλεις τοῦ Κράτους: στὰ Δημόσια Ταμεῖα καὶ ἀποδίδεται στὸ ΤΑΠΕΤ σύμφωνα μὲ τὶς 192378/3639/1947(RONEO 185) καὶ 178048/5321/31.7.65 (RONEO 139) ἐγκύκλιες διαταγὲς τοῦ Γ.Λ.Κ.,

γ) στὶς περιπτώσεις συνδρομῶν ἐξωτερικοῦ: ὅταν ἡ ἀποστολή τους γίνεται μὲ ἐπιταγές, μαζὶ μ' αὐτὲς στέλνεται καὶ τὸ ὑπὲρ τοῦ ΤΑΠΕΤ ποσοστό.

Ὁ Γενικὸς Διευθυντὴς
ΒΑΣΙΛΕΙΟΣ ΣΤ. ΝΙΚΑΣ